



PLANTA PRIMER NIVEL

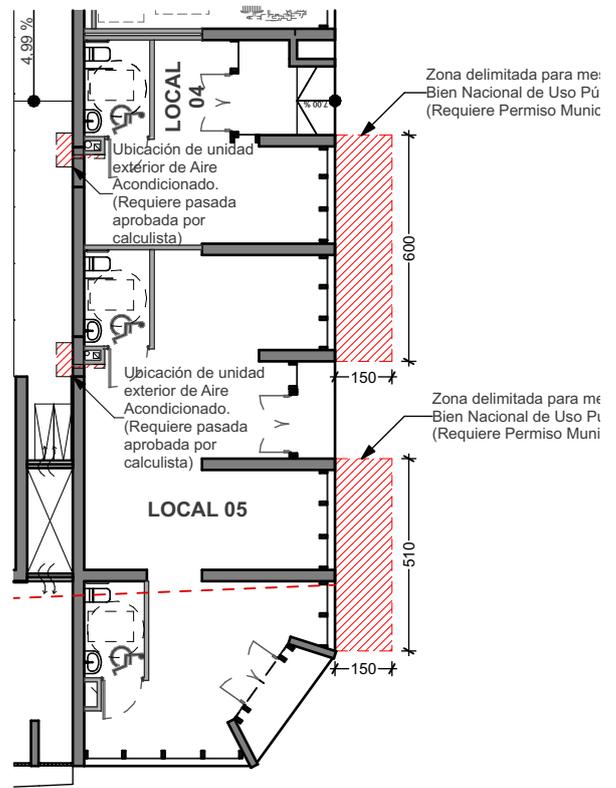

PLANTA PRIMER NIVEL

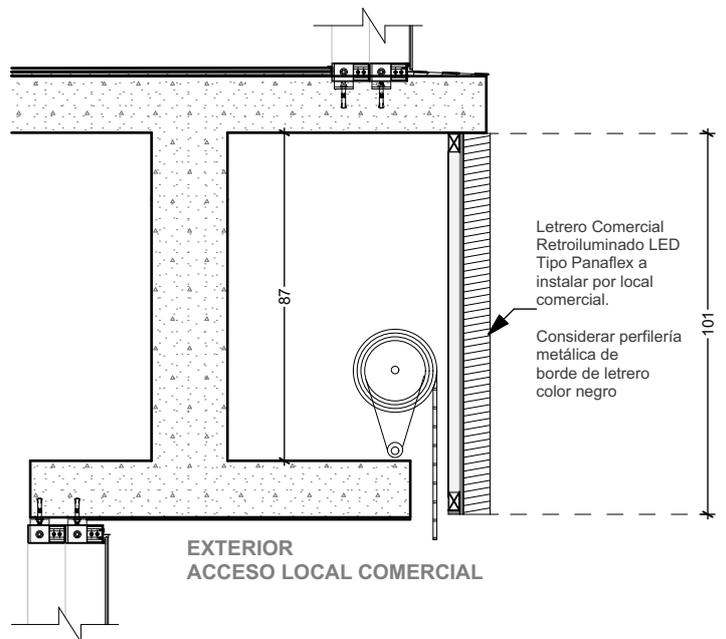

DETALLE UBICACIÓN PUBLICIDAD

NOTAS:

PROYECTO:

VICUÑA MACKENNA 6633

CONTENIDO:

ANEXO REGLAMENTACIÓN LOCALES COMERCIALES

DIBUJADO:

ENM

FECHA:

17-05-2024

REVISADO:

JLC

FECHA:

17-05-2024

APROBADO:

JLC

FECHA:

17-05-2024

ESCALA:

1:200, 1:20

HOJA:

1 de 1

CODIGO:

REVISION

A

siena
inmobiliaria

SUBGERENCIA DE ARQUITECTURA